REGIONE ABRUZZO

Comune di Silvi
Provincia di Teramo

Intervento

RIQUALIFICAZIONE AREA PERIFERICA CON LA REALIZZAZIONE DI SKATE PARK, AREA GIOCHI PER BIMBI, PARCHEGGIO E PISTA CICLABILE

località: Silvi Marina, Viale Tevere angolo Viale Po (contrada Piomba)

PROGETTO ESECUTIVO

CIG: B941C4B56F	*CUP:* H35B25000030005
Committente: Comune di Silvi	*Responsabile Unico del Progetto* Ing. Alessandra Ferrante



Elaborato

STATO FUTURO
PARTICOLARI PALCO E SERVIZI


Tav. n°	*Scala*	*Data*	*Rev. n°*
B.5c	1:50 - 1:20	13-04-2026	

Collaboratori:
Per.Ind. Massimiliano Caseddu


Progettista e D.L.
Alessandro Panella
a r c h i t e t t o
Via Fortebraccio 60, L'Aquila

ORDINE DEGLI ARCHITETTI PIANIFICATORI PAESAGGISTI E CONSERVATORI DELLA PROVINCIA DELL'AQUILA
ALESSANDRO PANELLA
N. 1114
ARCHITETTO

PALCO

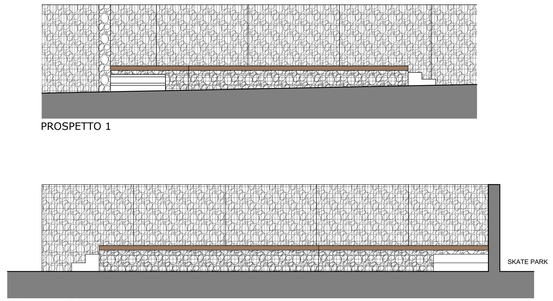


Scala 1:50

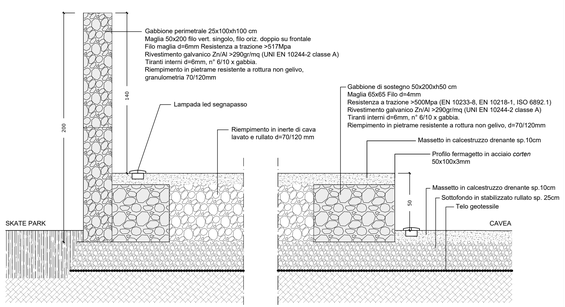


SEZIONE A-A (Particolare)

Scala 1:20

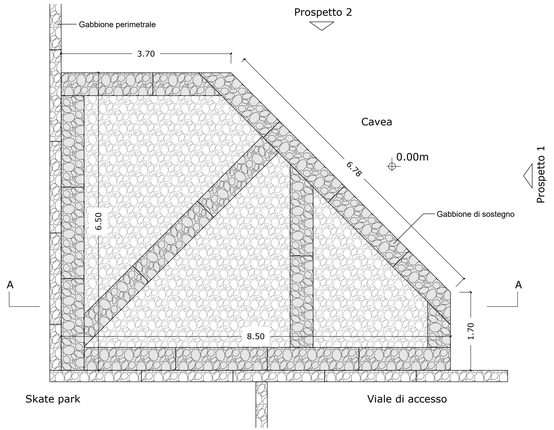

PIANTA QUOTA CAVEA (Gabbioni di sostegno)

Scala 1:50

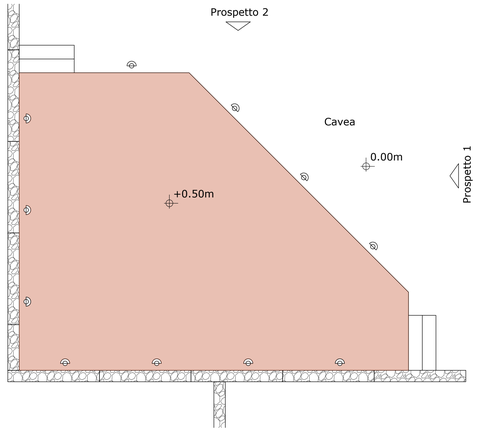


PIANTA PIANO DI CALPESTIO


Scala 1:50

SERVIZI IGIENICI

(Manufatto previsto ai soli fini autorizzativi)

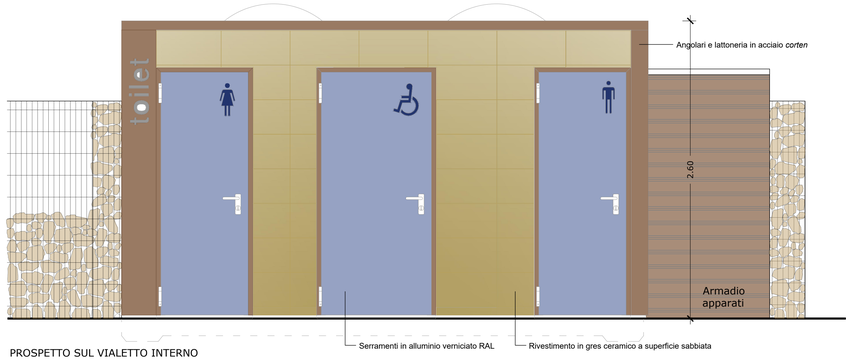

PROSPETTO SUL VIALETTO INTERNO

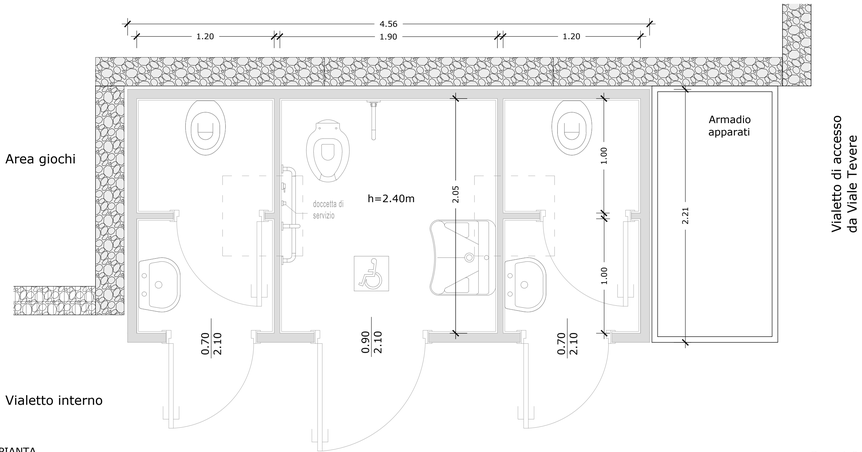

PIANTA

Scala 1:20