



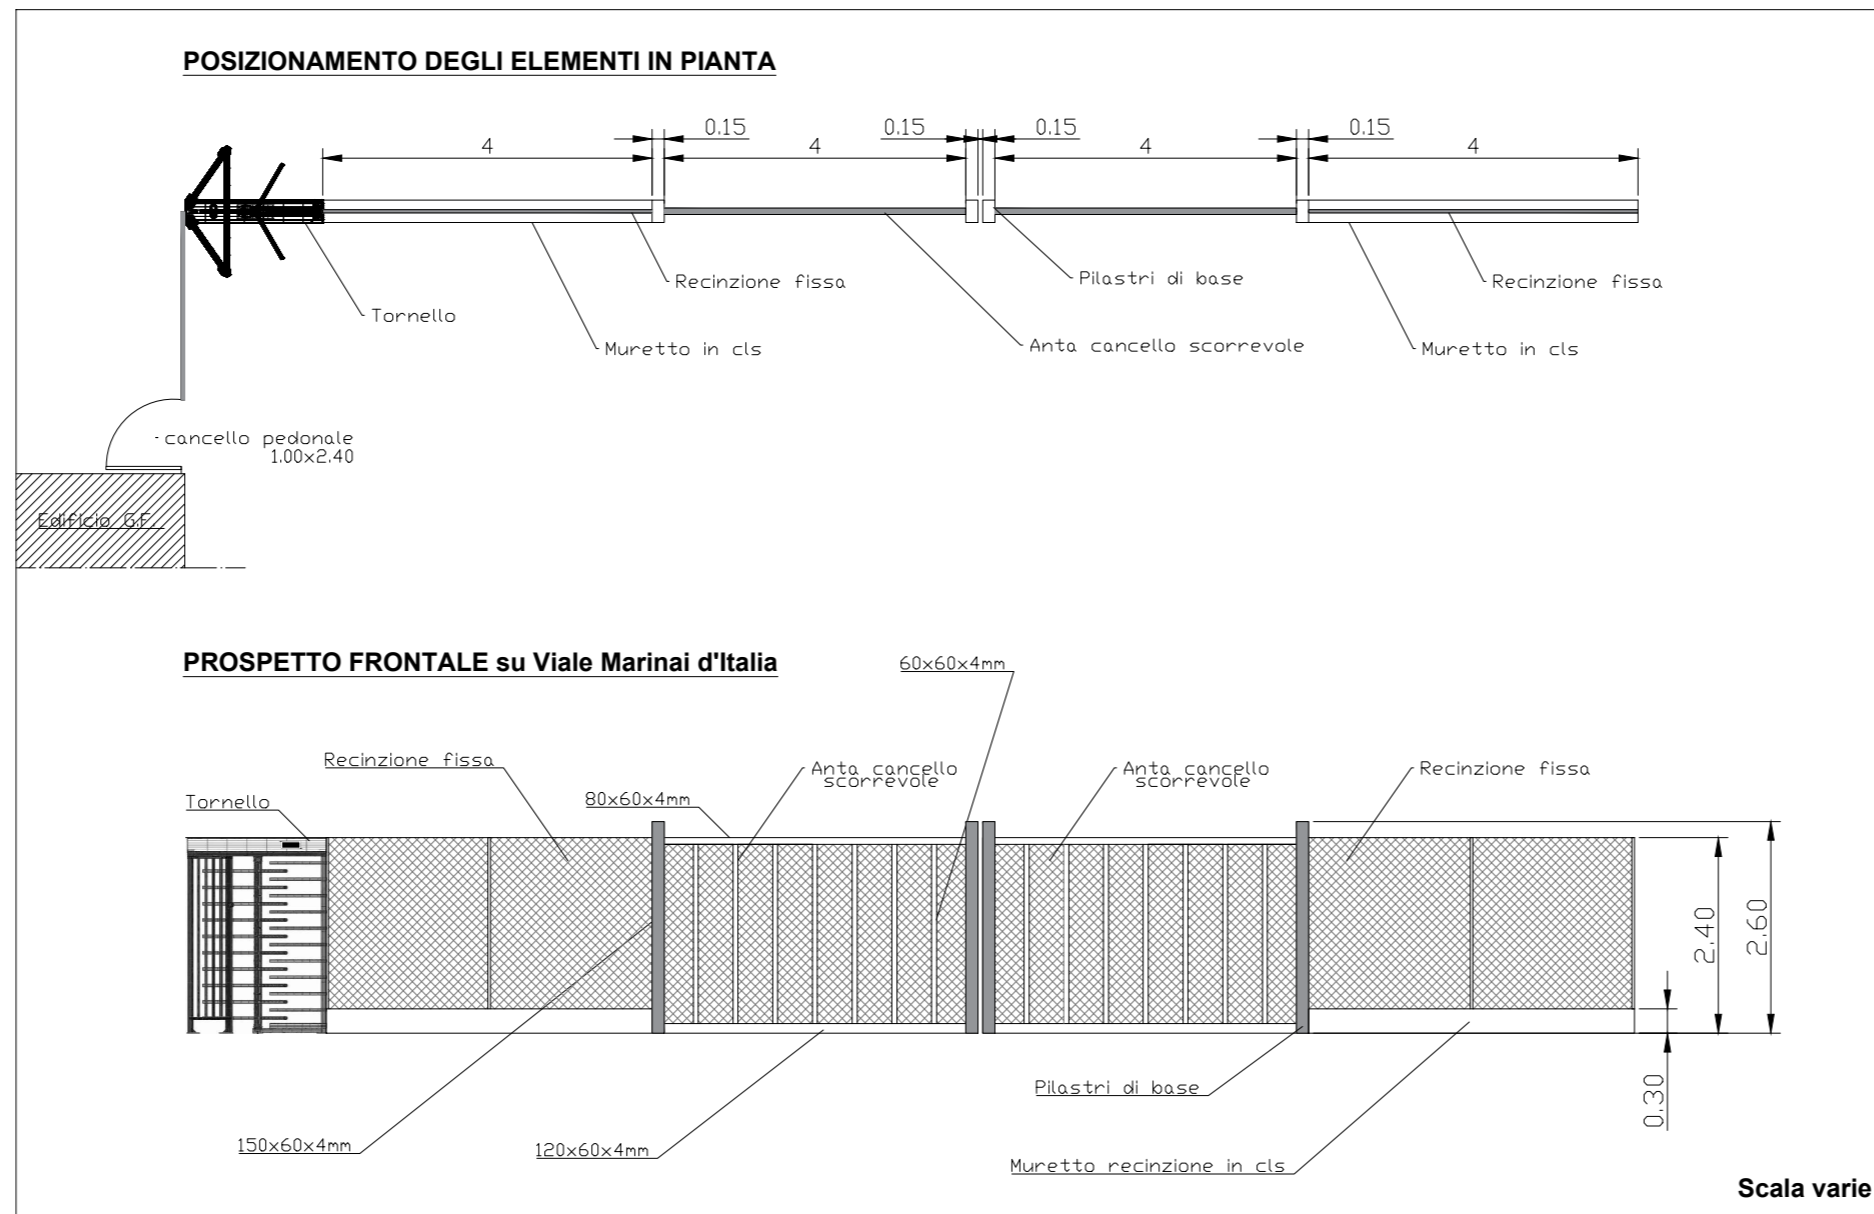

Inquadramento generale intervento

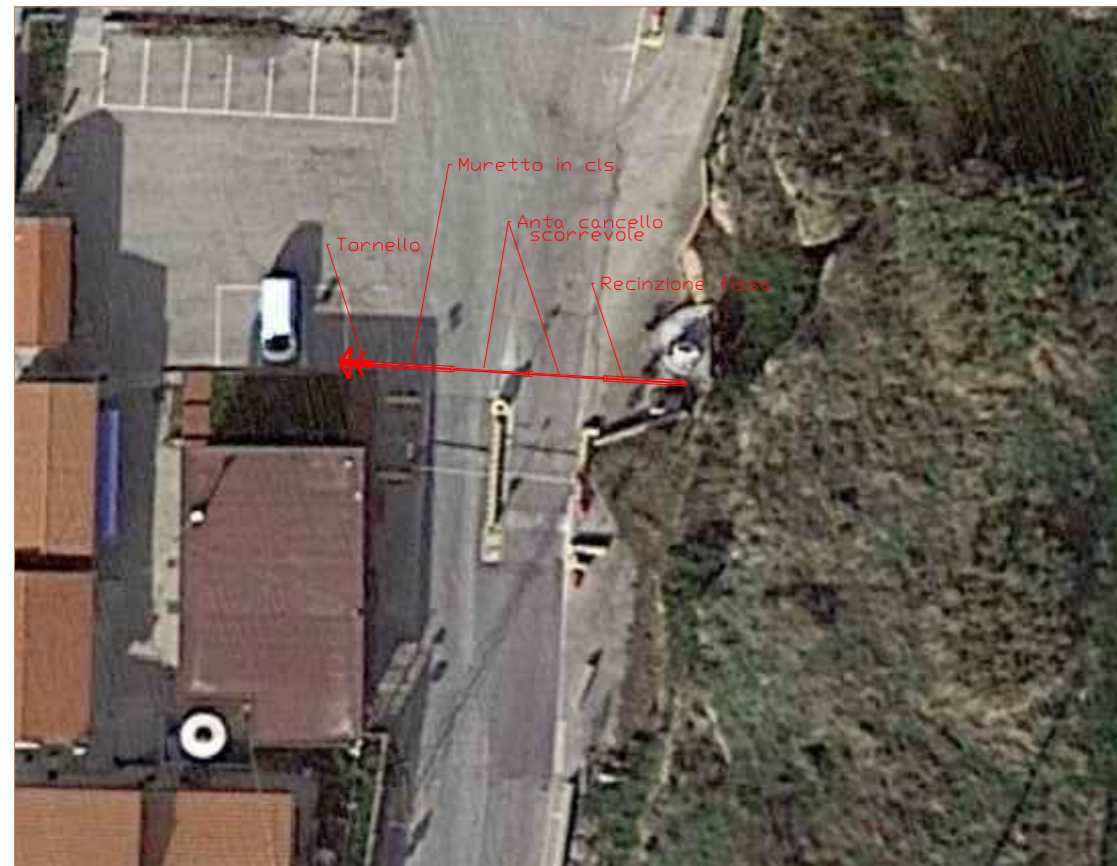

COMUNE DI VASTO



Ufficio Circondariale
Marittimo di Vasto



Titolo opera

**"PROGETTO MIMOSA
Maritime and Multimodal sustainable
passenger transport solution and service"**

**REALIZZAZIONE DI CANCELLO
CARRABILE E PEDONALE AREA
INGRESSO PORTO**

Fase progettuale

- PROGETTO ESECUTIVO -

Titolo tavola

**PLANIMETRIA GENERALE
PIANTA E PROSPETTO**

Percorso di salvataggio



**Azienda Regionale
Attività Produttive**

UFFICIO TECNICO

Via Ciccarone, 97/A - 66054 Vasto (CH)

C.F. 91127340684 - P.I. 02083310686

Telefono 0873/367519

arapabruzzo@pec.it

IL R.U.P.

IL PROGETTISTA

Ing. G. Nicola BERNABEO

Tavola

EG.05

Tipo documento

*

Scala

varie

Revisione

001

Data emissione

Ottobre 2021

Nome file

cancello porto.dwg