Firmato digitalmente da

MICHELE SCUTTI

CN = MICHELE SCUTTI
O = Ordine Architetti di Chieti
C = IT

Comune di Silvi
Provincia di Teramo

Intervento

RIQUALIFICAZIONE AREA PERIFERICA CON LA REALIZZAZIONE DI SKATE PARK, AREA GIOCHI PER BIMBI, PARCHEGGIO E PISTA CICLABILE

località: Silvi Marina, Viale Tevere angolo Viale Po (contrada Piomba)

PROGETTO ESECUTIVO

CIG: B941C4B56F	*CUP:* H35B25000030005
Committente: Comune di Silvi	*Responsabile Unico del Progetto* Ing. Alessandra Ferrante

Elaborato


AREA DI CANTIERE

Tav. n°	*Scala*	*Data*	*Rev. n°*
S.3		29-06-2026	

CSP - CSE

Arch. Michele Scutti
O.A.P.P.C. di Chieti n.1091
via S. Pietro 75/b Altino (Ch)
3286256910 - 0872985361
michelescutti@hotmail.it
michele.scutti@archiworldpec.it

PLANIMETRIA GENERALE DELL'INTERVENTO AREA DI CANTIERE

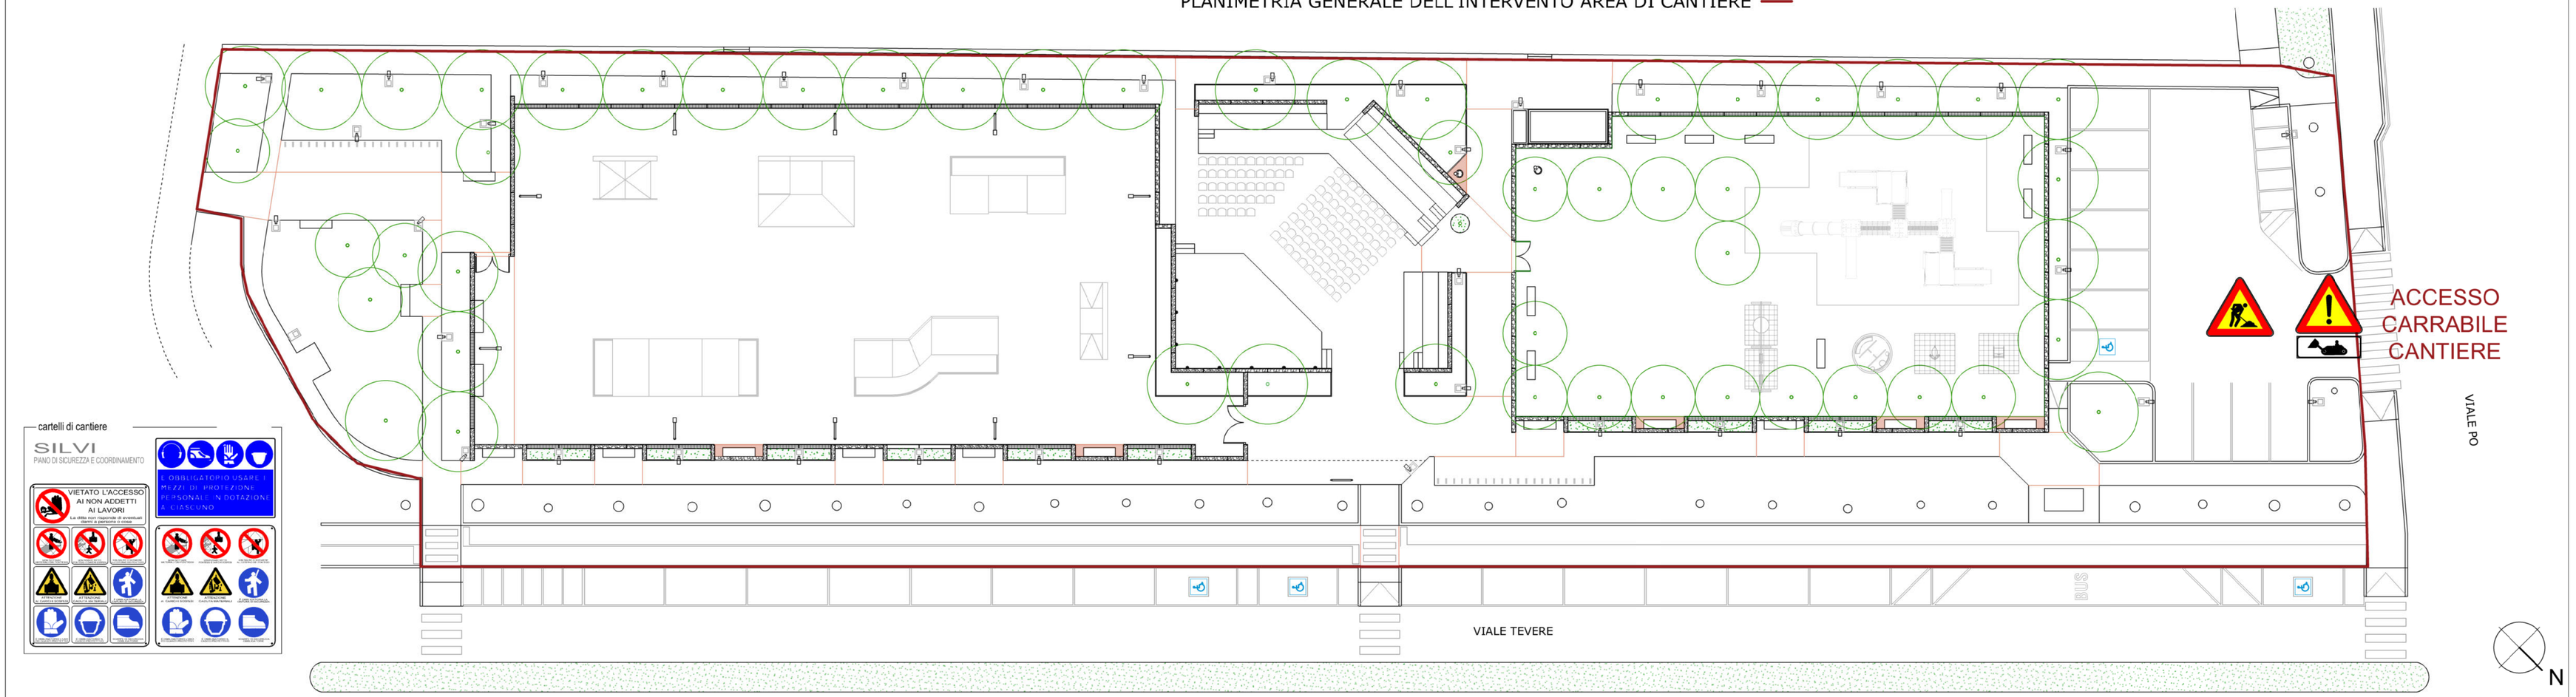

cartelli di cartiere

SILVI

PIANO DI SICUREZZA E COORDINAMENTO