REGIONE ABRUZZO

# Comune di Silvi
## Provincia di Teramo

*Intervento*

**RIQUALIFICAZIONE AREA PERIFERICA CON LA REALIZZAZIONE DI SKATE PARK, AREA GIOCHI PER BIMBI, PARCHEGGIO E PISTA CICLABILE**

località: Silvi Marina, Viale Tevere angolo Viale Po (contrada Piomba)

**PROGETTO ESECUTIVO**

| *CIG:* B941C4B56F | *CUP:* H35B25000030005 |
|---|---|
| *Committente:* Comune di Silvi | *Responsabile Unico del Progetto* Ing. Alessandra Ferrante |



*Elaborato*

STATO FUTURO

PLANIMETRIE INTERVENTO


*Progettista e D.L.*


Alessandro Panella
architetto
*Via Fortebraccio 60,L'Aquila*


| *Tav. n°* | *Scala* | *Data* | *Rev. n°* |
|---|---|---|---|
| B.4a | 1:200 | 12-08-2026 | |


*Collaboratori:*
*Per.Ind. Massimiliano Caseddu*

## GLI ELEMENTI DEL PROGETTO


I NUOVI SISTEMI URBANI: il giardino lineare la piazza teatro

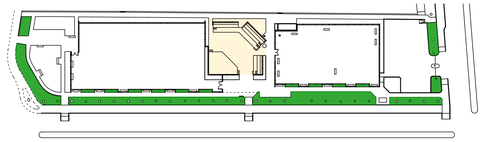


I PERCORSI PEDONALI E CICLABILI

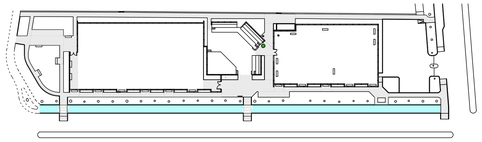


LE AREE FUNZIONALI

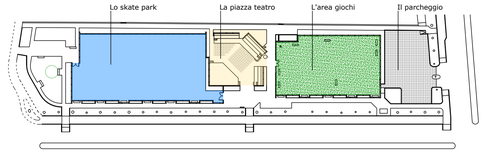



L'ORGANIZZAZIONE DEL VERDE

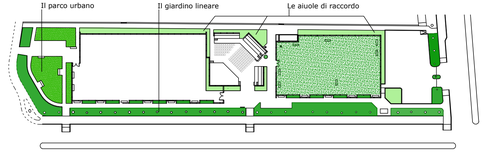


## PLANIMETRIA GENERALE DELL'INTERVENTO

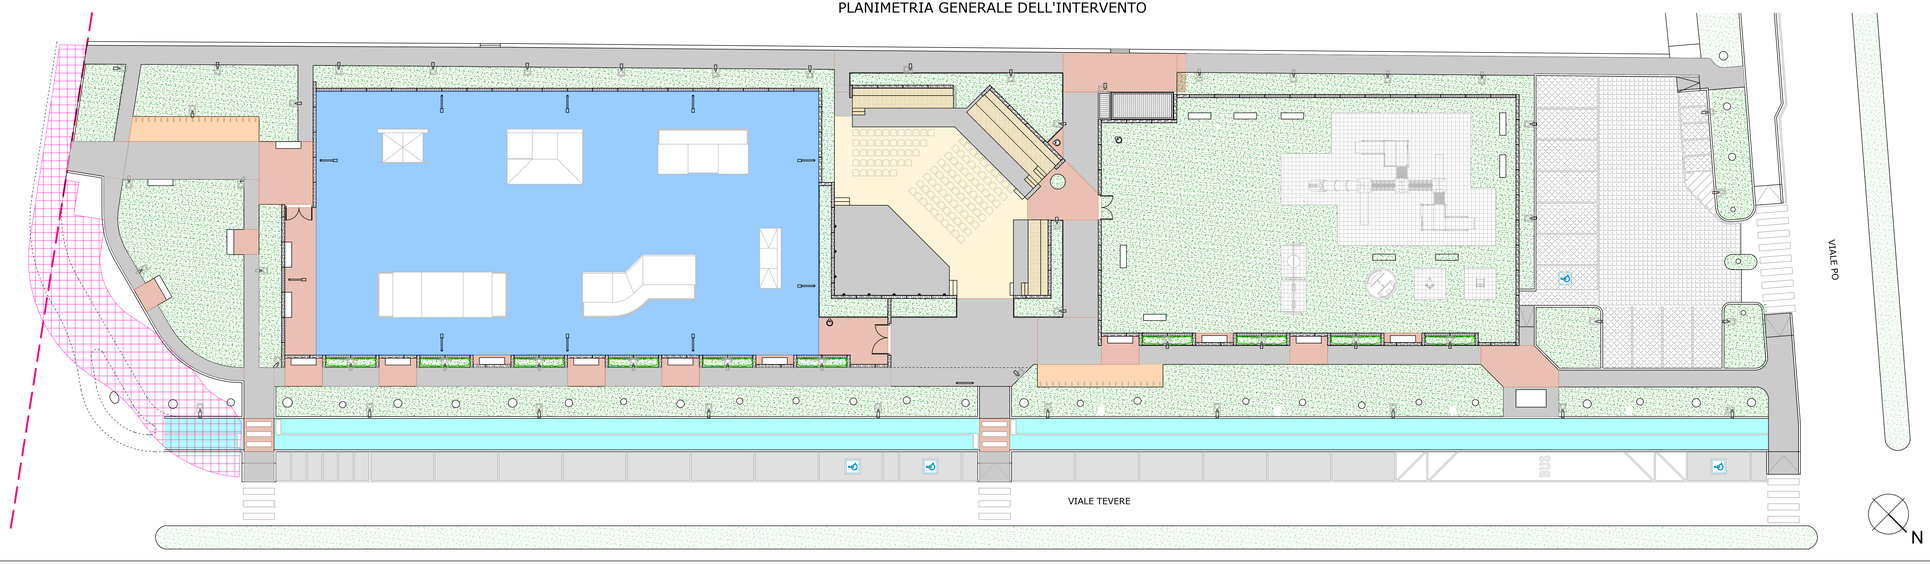

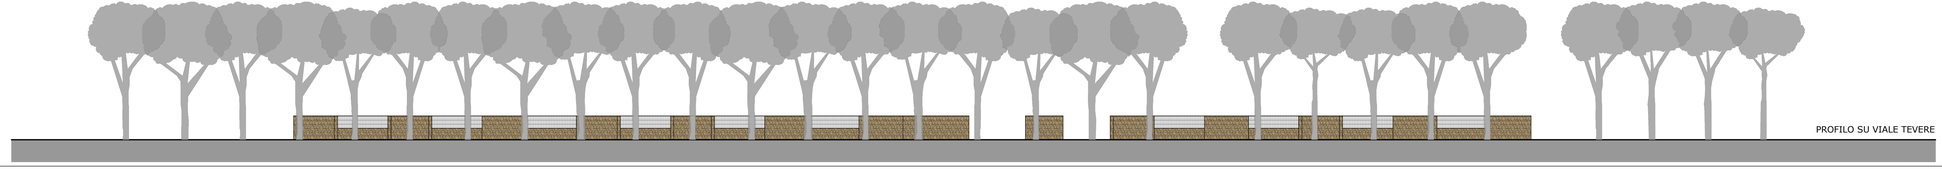
## LEGENDA

- Limite Lottizzazione
- Interventi ricompresi nel Piano di Lottizzazione
- Ipotesi di completamento del tracciato ciclabile (escluso dall'intervento)

## RIEPILOGO SUPERFICI

| | |
|---|---|
| SUPERFICIE TERRITORIALE (ST): | 3604,72mq |
| VIABILITA' PEDONALE | 1023,15mq |
| VIABILITA' CICLABILE | 293,10mq |
| AREA GIOCHI | 610,15mq |
| SKATE PARK | 839,40mq (Sup. tecnica) |
| AREE A VERDE | 817,40mq |
| SERVIZI | 15,40mq |
| PARCHEGGIO | 318,80mq |
| Art.30 NTA: parcheggi <10%ST= | 360,47mq |