REGIONE ABRUZZO

Comune di Silvi (TE)

Intervento

RIQUALIFICAZIONE AREA PERIFERICA CON LA REALIZZAZIONE DI SKATE PARK, AREA GIOCHI PER BIMBI, PARCHEGGIO E PISTA CICLABILE

località: Silvi Marina, Viale Tevere angolo Viale Po (contrada Piomba)

PROGETTO ESECUTIVO

CIG: B941C4B56F	*CUP:* H35B25000030005

Committente:	*Responsabile Unico del Progetto*
Comune di Silvi	Ing. Alessandra Ferrante



Elaborato

PLANIMETRIA RETI TECNOLOGICHE E PARTICOLARI COSTRUTTIVI

Progettista e D.L.


Alessandro Panella
architetto
Via Fortebraccio 60,L'Aquila

Tav. n°	*Scala*	*Data*	*Rev. n°*
B.7	1:200 1:20	12-08-2026	

Collaboratori:

Per.Ind. Massimiliano Caseddu

PLANIMETRIA

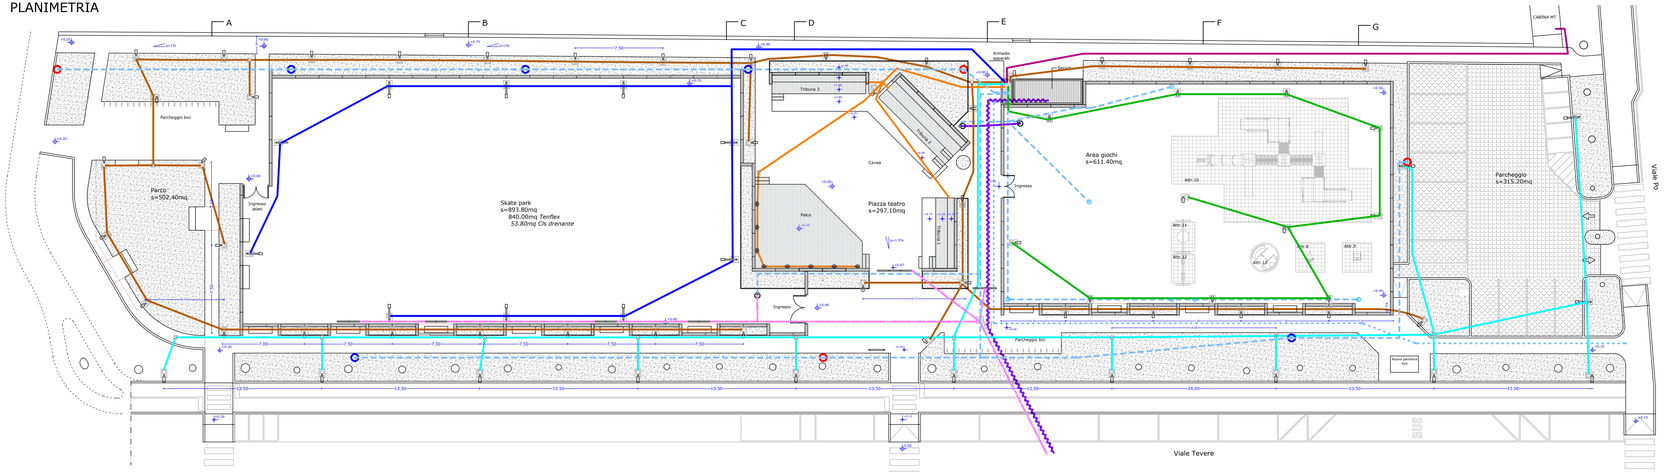


LEGENDA

- Linea di alimentazione generale
- Cavidotto percorsi pedonali
- Cavidotto area giochi
- Cavidotto pista ciclabile - parcheggio
- Cavidotto skate park
- Cavidotto luci palco-tribune
- Lampione tipo 1 (percorsi pedonali-area giochi)
- Lampione tipo 2 (pista ciclabile-parcheggio)
- Lampione tipo 3 (skate park)
- Lampade da incasso (piazza teatro)
- Pozzetti di derivazione
- Linea di adduzione acqua
- Linea di raccolta acque piovane
- Linea fognaria
- Pozzetti di raccordo
- Canaletta di raccolta acque piovane
- Linea per irrigazione/VVFF
- Presa d'acqua/Idrante
- Presa d'acqua in cassetta a terra
- Irrigatori

0 1 5 10m


PARTICOLARI COSTRUTTIVI

TIPOLOGIE LAMPIONI

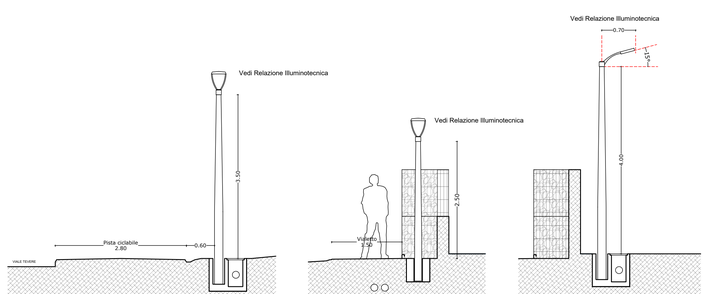


Scala 1:50

PLINTI DI FONDAZIONE DEI PALI E COLLEGAMENTI

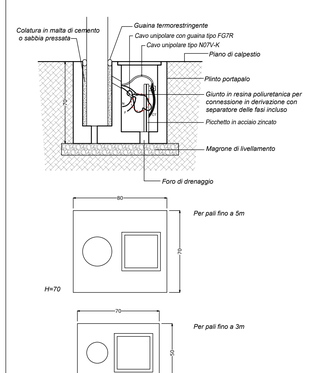


TIPOLOGIA E REALIZZAZIONE POZZETTI

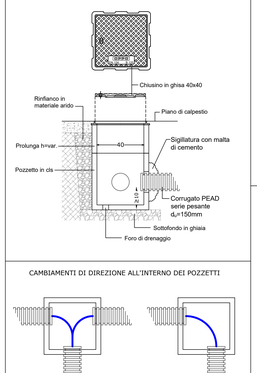


CAMBIAMENTI DI DIREZIONE ALL'INTERNO DEI POZZETTI


REALIZZAZIONE CAVIDOTTI

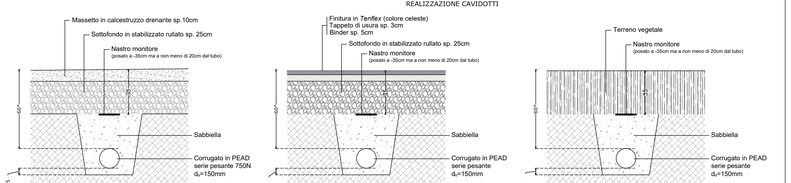

POZZETTO DI ALLACCIO SIFONATO

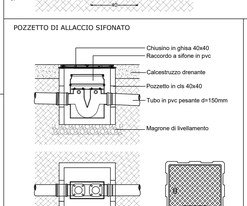

CANALETTA DI RACCOLTA DELLE ACQUE PIOVANE

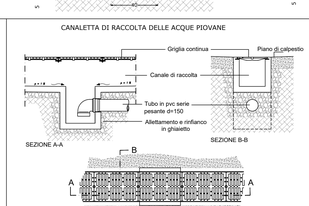

POZZETTO DI RACCORDO



GRUPPO CONTATORE A PARETE CON SPORTELLO 35X35 - UTENZA SINGOLA



1 Manometro
2 Tee 1"
3 Nipplo 1"
4 Valvola di ritegno Europa 1/2
5 Tubo acciaio zincato 1/2"
6 Valvola a sfera MF 1/2"
7 Contatore a lettura frontale
8 Gomito per PE multistrato filettato F - 32 mm x 1"
9 Tubo Polietilene Multistrato 32 mm
10 Chiusura con chiave triangolare
11 Valvola a sfera piombabile MF 1/2"
12 Sfiato Rasko
13 Sportello in Vetroresina 35x35 cm