

PLANIMETRIA GENERALE INTERVENTO - STATO DI FATTO - Scala 1:2000

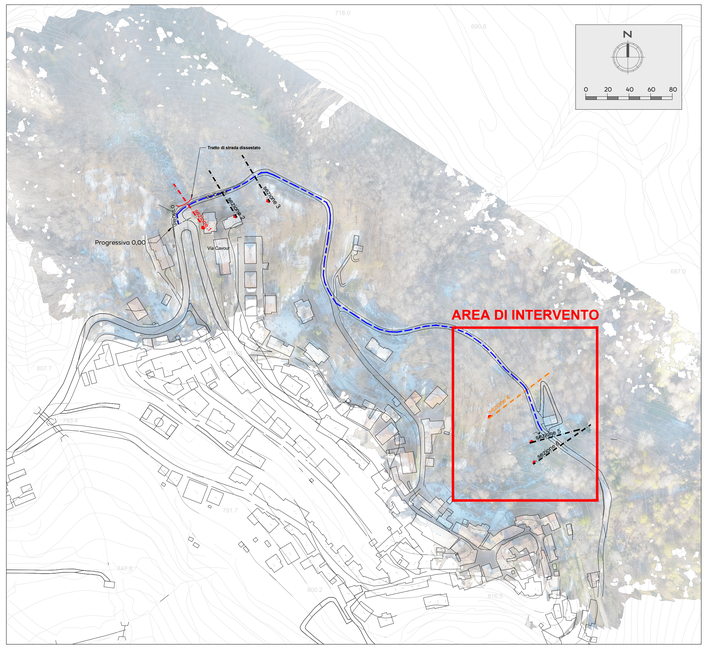


PROFILI TRASVERSALI - Scala 1:200


Sezione 1

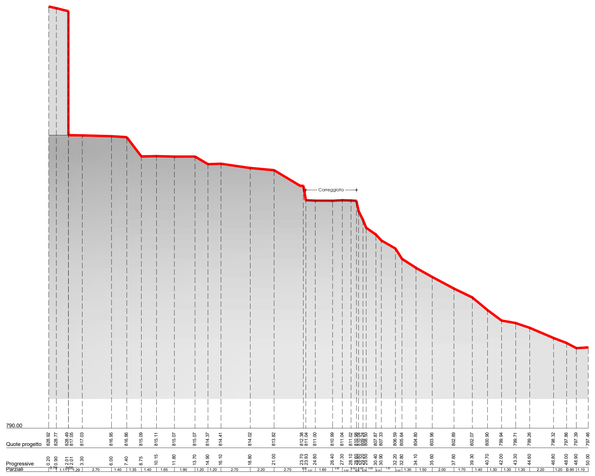

Sezione 2

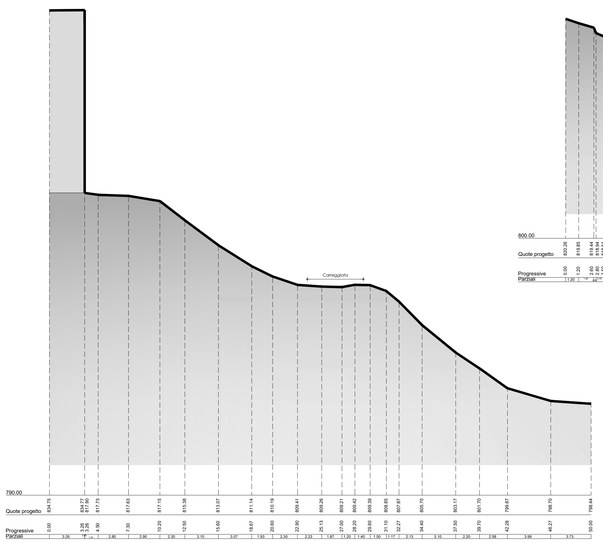


Sezione 3

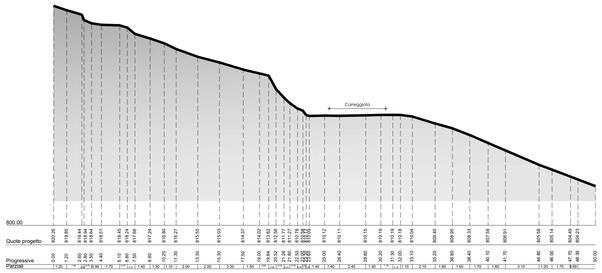


PROFILI TRASVERSALI - Scala 1:200


Sezione 4

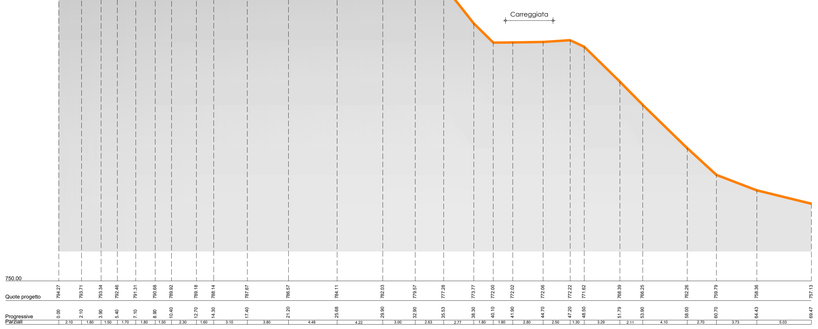


Sezione 6

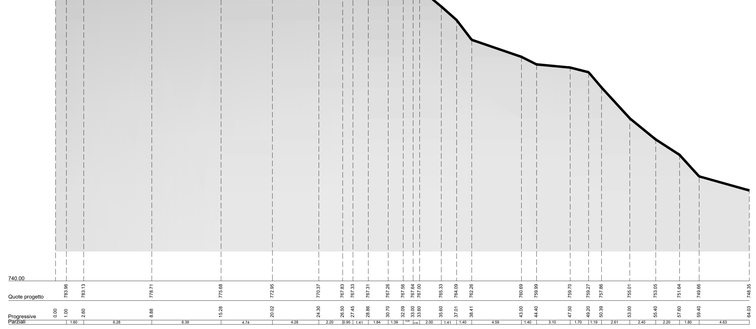

Sezione 5

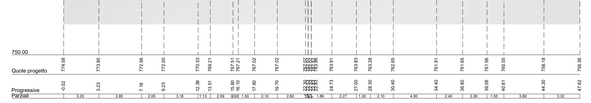

PROFILO LONGITUDINALE STATO DI FATTO - Scala 1:500

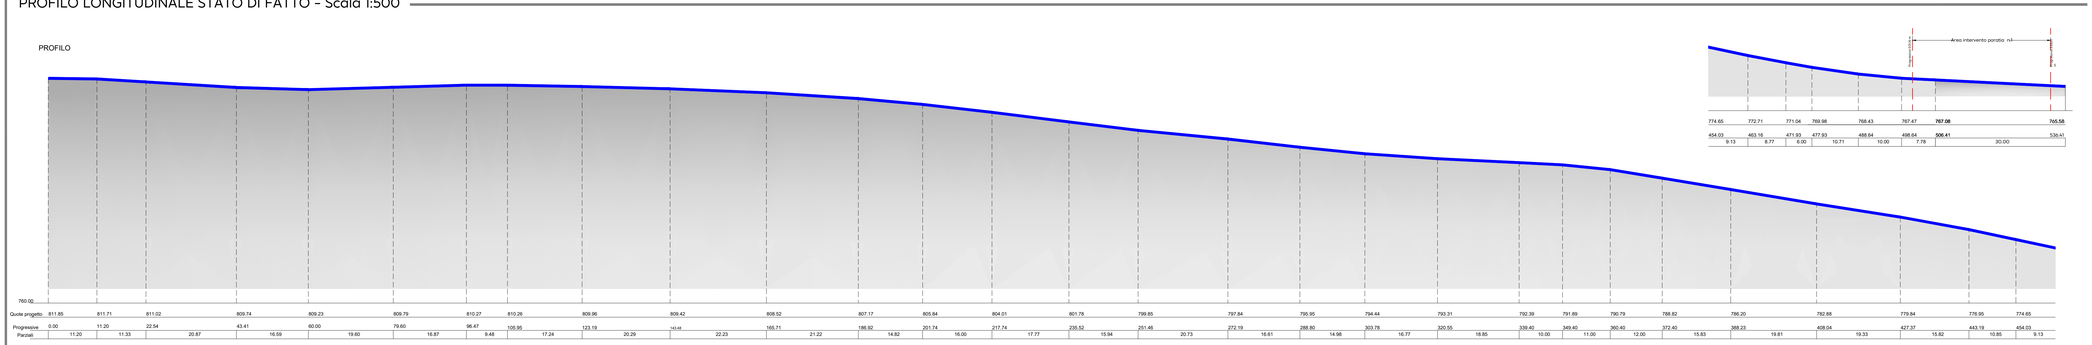

COMUNE DI CANISTRO

Provincia dell'Aquila

PR Abruzzo FESR 2021-2027 – Priorità III – Obiettivo di Policy OP2 – Obiettivo specifico 2.4 "Promuovere l'adattamento ai cambiamenti climatici, la prevenzione dei rischi di catastrofe e la resilienza, prendendo in considerazione approcci ecosistemici". Azione 24.1 - Contrasto di dissesto idrogeologico. Attuazione programma degli interventi di consolidamento Frane di cui alla D.G.R. 29 maggio 2025 n. 322. Convenzione tra la Regione Abruzzo e il Comune di Canistro del 31/12/2025 per la realizzazione dell'intervento denominato "Consolidamento e risanamento idrogeologico nelle aree a rischio intervento in località Fonticella - Area 2".

C U P : C 5 7 H 2 2 0 0 3 2 3 0 0 0 2 - Cod. ReNDiS: 1 3 1 R O S 1 / M T - Importo: € 1.223.142,00

Cofinanziato dall'Unione europea

COESIONE ITALIA FSC 21-27 ABRUZZO

LAVORI DI "CONSOLIDAMENTO E RISANAMENTO IDROGEOLOGICO NELLE AREE A RISCHIO. INTERVENTO IN LOCALITÀ FONTICELLA, AREA 2: MADONNA DELLA FONTICELLA – CUP C57H22003230002

PROGETTO ESECUTIVO



IL SINDACO
Ing. Gianmaria VITALE

IL R.U.P.
Ing. Chiara STORIONE

(Visti e Approvazioni)

APM engineering
Società di Servizi di Ingegneria
Sede Legale: Via Giuseppe Saragat, 62 - L'Aquila
Sede Operativa: Via Bicentrale, 374 - L'Aquila
Tel. 0862.1830001 - Fax 0862.1830002
www.apmaq.it - info@apmaq.it - info@pec.apmaq.it

Il Tecnico
Ing. Paolo MASCIOCCHI
Albo Ingegneri AQ n. 1963
Ing. Antonio MANNA
Albo Ingegneri AQ n. 1622

(Timbro e Firma)

Tav. **EG.02**

Data: Settembre 2026

Elaborato

PLANIMETRIE, PROFILI E SEZIONI DI RILIEVO

Scala: Varie

Rev.	*Data*	*Motivo*	*Redazione*	*Verifica Direttore Tecnico*
01	SET 2026	Revisione Progetto Esecutivo	Ing. A.Manna – Ing. P.Masciocchi	Ing. Antonio Manna
00	NOV 2022	Trasmissione Progetto Esecutivo	Ing. A.Manna – Ing. P.Masciocchi	Ing. Antonio Manna