PLANIMETRIA DI CANTIERE

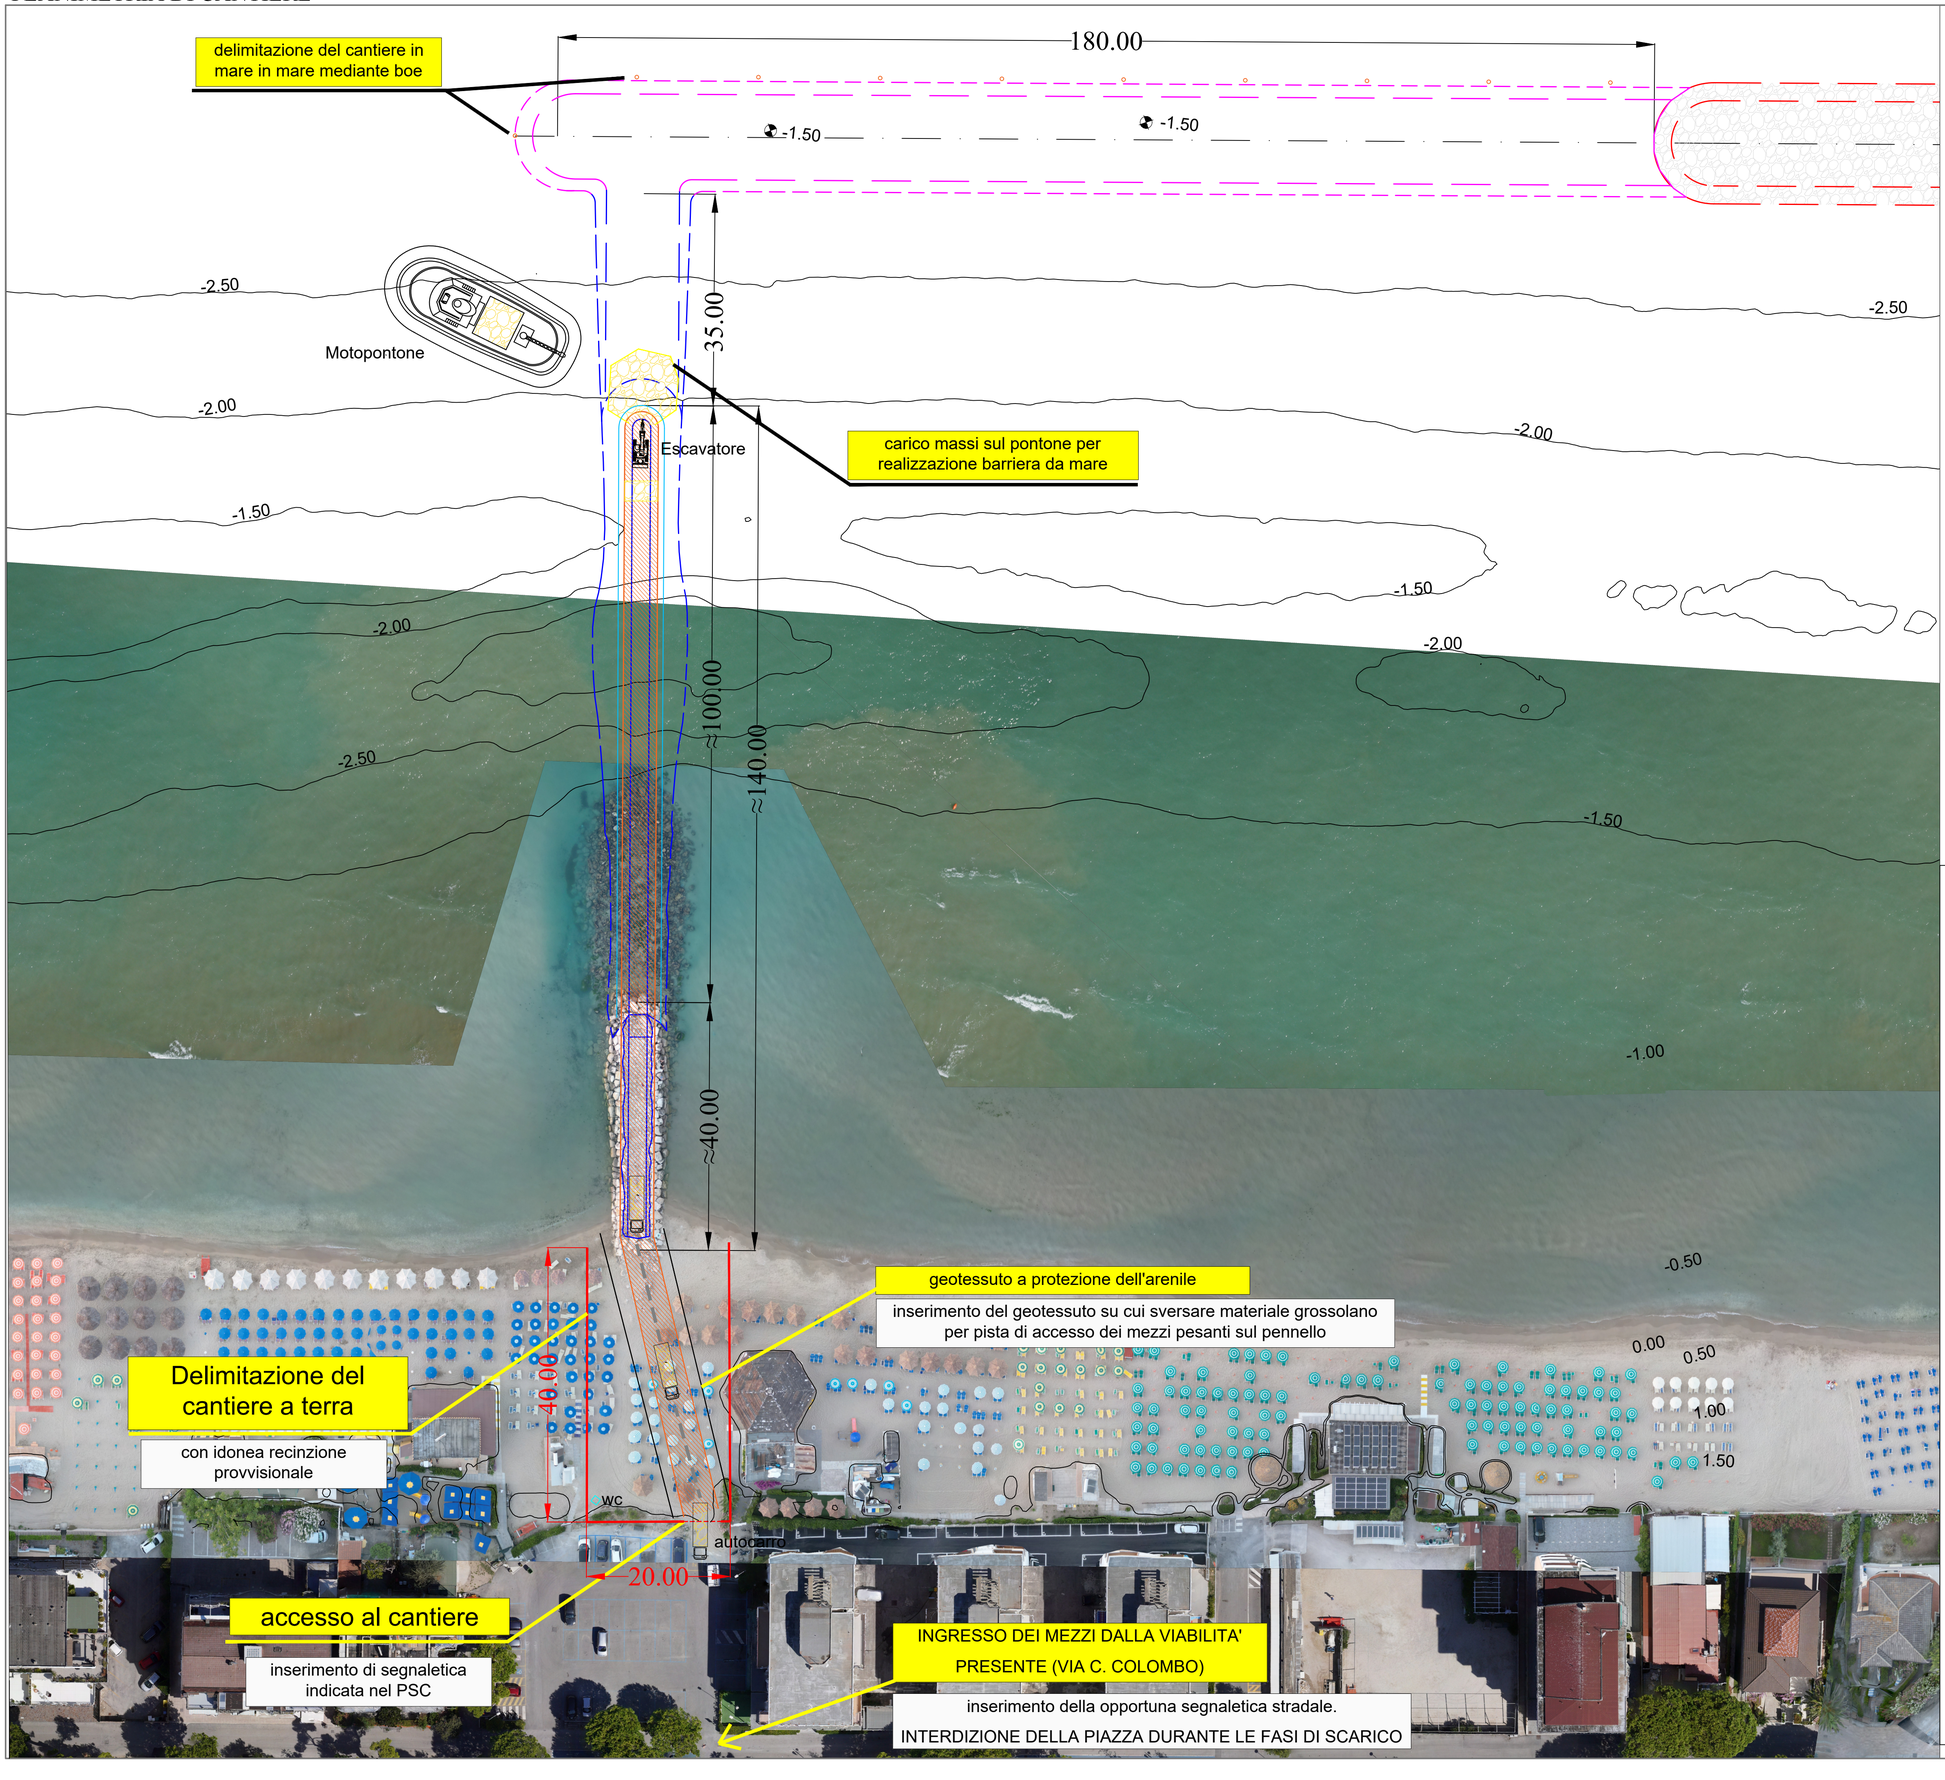

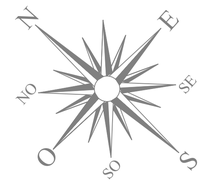

0 10 20 30 40 50

Scala 1:500

SEZIONE PROVVISORIA DEL PENNELLO REALIZZATA IN AVANZAMENTO

Sezione Tipo — Scala: 1:100

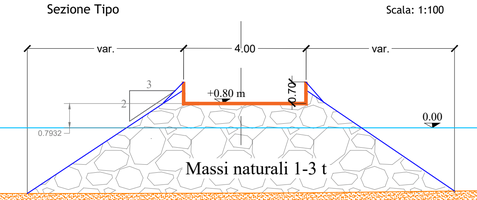

REGIONE ABRUZZO
COMUNE DI SILVI
PROVINCIA DI TERAMO



LAVORI DI COMPLETAMENTO DI PENNELLI E BARRIERE SOMMERSE

(C.U.P.: H32B26003220002)

Progetto Esecutivo

Titolo elaborato :

LAYOUT DI CANTIERE

Committente:
COMUNE DI SILVI MARINA
AREA 2 TECNICA
SERVIZIO LAVORI PUBBLICI E USIP

Responsabile Unico del Progetto:
Ing. Alessandra Ferrante

Progettista:
Ing. Daniela San Lorenzo
Daniela San Lorenzo
Ingegnere Idraulico
email: danielasanlor@gmail.com - pec: daniela.sanlorenzo@ingpi.it
P.IVA: 01885620672

ORDINE DEGLI INGEGNERI - TERAMO
1423 SAN LORENZO DOTT. DANIELA
INGEGNERE CIVILE E AMBIENTALE

Allegato:
Tav 05

Scala planim: 1:500
Scala sezioni: 1:100

Formato foglio:
A1

Data :
Luglio 2026

Visto del Committente:

Rev 01: Ottobre 2026