PLANIMETRIA DELLO STATO DEI LUOGHI

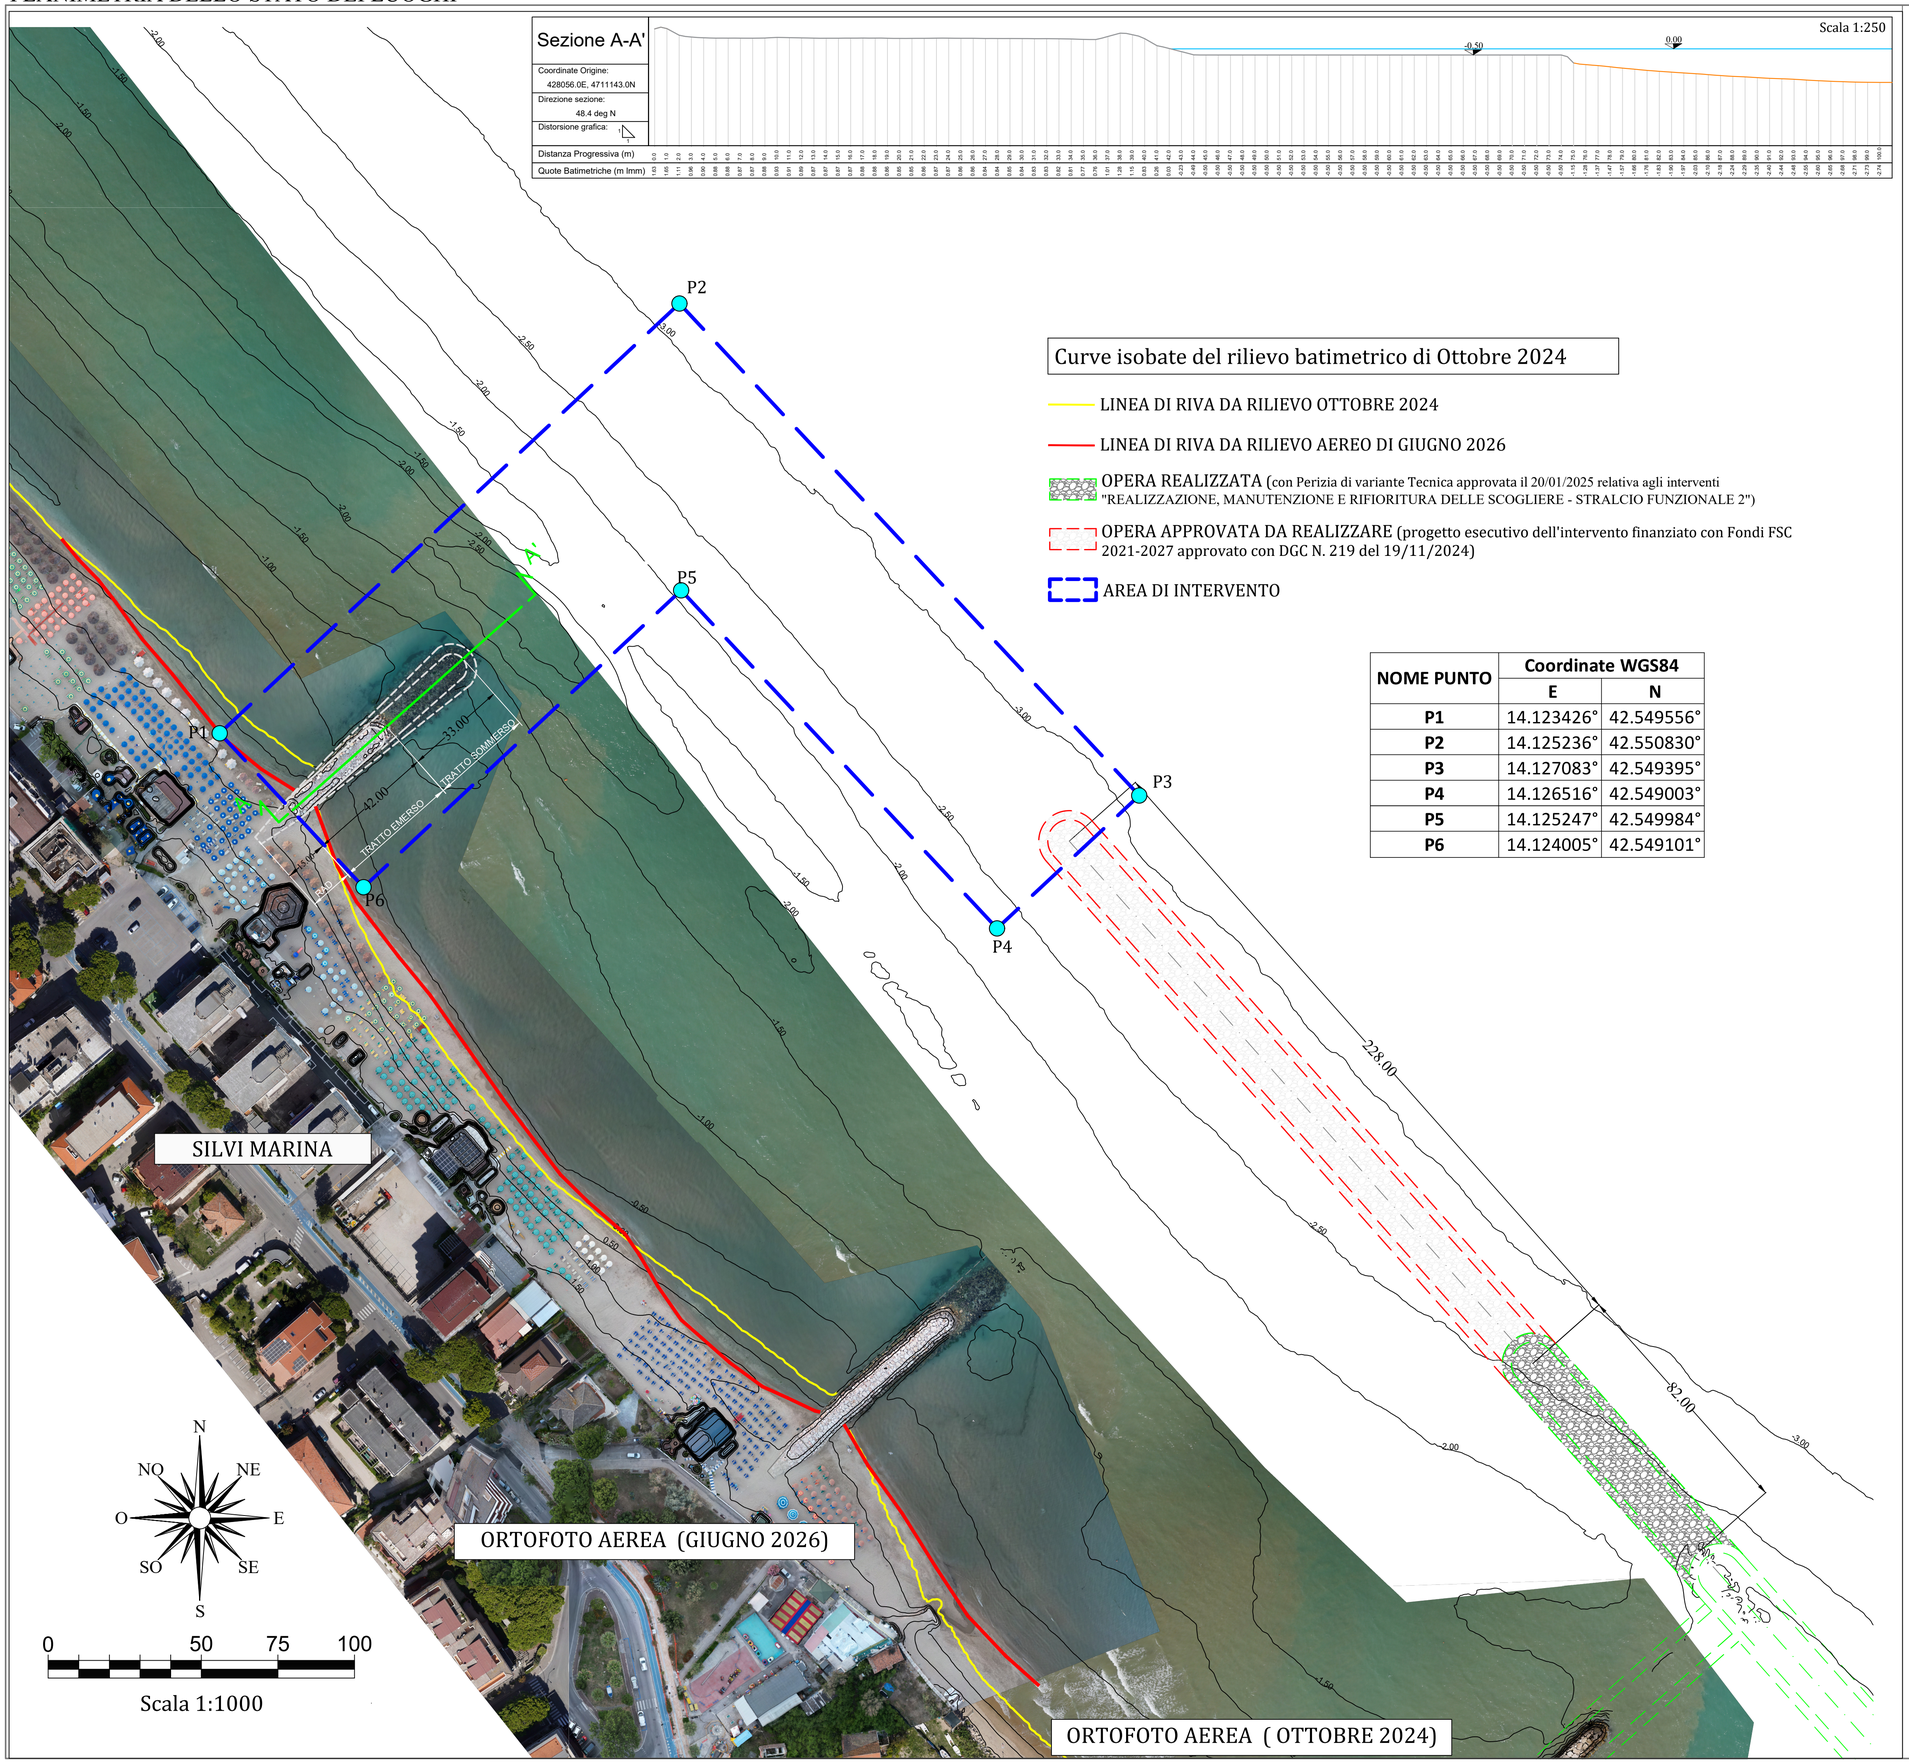

Curve isobate del rilievo batimetrico di Ottobre 2024

LINEA DI RIVA DA RILIEVO OTTOBRE 2024

LINEA DI RIVA DA RILIEVO AEREO DI GIUGNO 2026

OPERA REALIZZATA (con Perizia di variante Tecnica approvata il 20/01/2025 relativa agli interventi "REALIZZAZIONE, MANUTENZIONE E RIFIORITURA DELLE SCOGLIERE - STRALCIO FUNZIONALE 2")

OPERA APPROVATA DA REALIZZARE (progetto esecutivo dell'intervento finanziato con Fondi FSC 2021-2027 approvato con DGC N. 219 del 19/11/2024)

AREA DI INTERVENTO

NOME PUNTO	Coordinate WGS84	
	E	N
P1	14.123426°	42.549556°
P2	14.125236°	42.550830°
P3	14.127083°	42.549395°
P4	14.126516°	42.549003°
P5	14.125247°	42.549984°
P6	14.124005°	42.549101°

REGIONE ABRUZZO
COMUNE DI SILVI
PROVINCIA DI TERAMO



LAVORI DI COMPLETAMENTO DI PENNELLI E BARRIERE SOMMERSE

(C.U.P.: H32B26003220002)

Progetto Esecutivo

Titolo elaborato :

PLANIMETRIA E SEZIONI DELLO STATO DEI LUOGHI

Committente:
COMUNE DI SILVI MARINA
AREA 2 TECNICA
SERVIZIO LAVORI PUBBLICI E USIP

Responsabile Unico del Progetto:
Ing. Alessandra Ferrante

Progettista:
Ing. Daniela San Lorenzo
Daniela San Lorenzo
Ingegnere Idraulico
email: danielasanlorenzo@gmail.com - pec: daniela.sanlorenzo@ingpec.it
P.IVA: 01850420672

ORDINE DEGLI INGEGNERI - TERAMO
1423 SAN LORENZO DOTT. DANIELA
INGEGNERE CIVILE E AMBIENTALE

Allegato:
Tav 02

Scala: 1:1000
Scala sezione: 1:250

Formato foglio:
A1

Data :
Luglio 2026

Visto del Committente: