PROFILO DI PROGETTO DEL PENNELLO PARZIALMENTE SOMMERSO

Scala 1:250

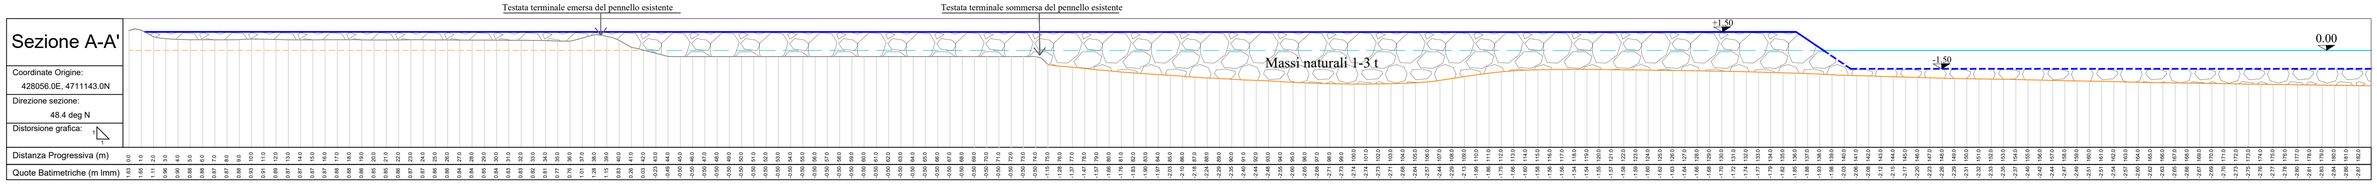

PLANIMETRIA GENERALE DI PROGETTO

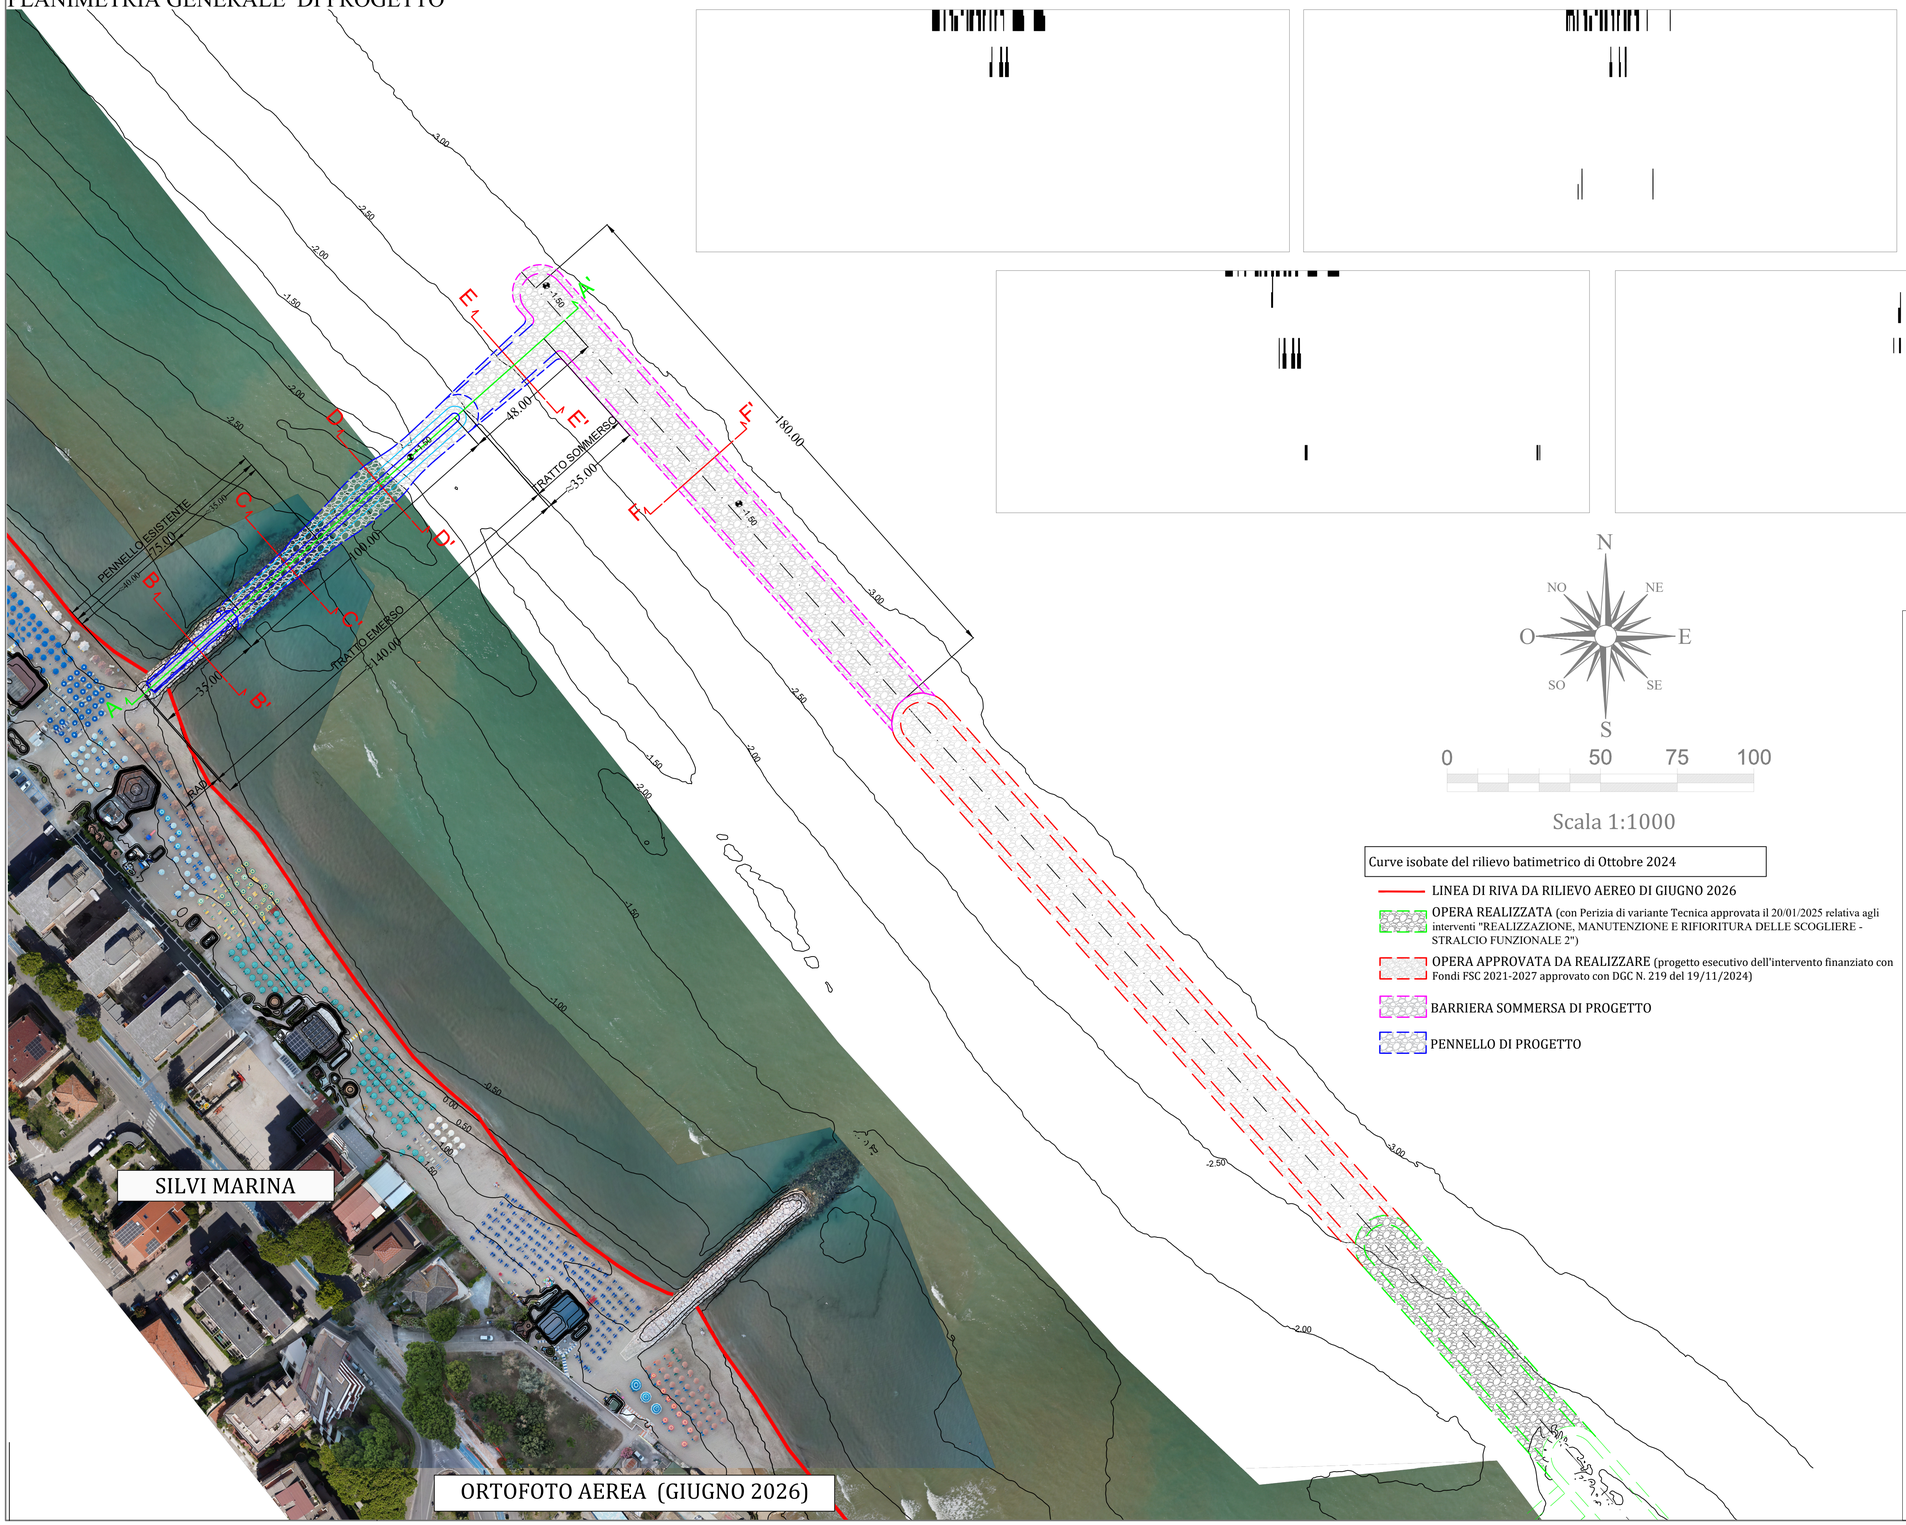





Scala 1:1000

Curve isobate del rilievo batimetrico di Ottobre 2024

- LINEA DI RIVA DA RILIEVO AEREO DI GIUGNO 2026
- OPERA REALIZZATA (con Perizia di variante Tecnica approvata il 20/01/2025 relativa agli interventi "REALIZZAZIONE, MANUTENZIONE E RIFIORITURA DELLE SCOGLIERE - STRALCIO FUNZIONALE 2")
- OPERA APPROVATA DA REALIZZARE (progetto esecutivo dell'intervento finanziato con Fondi FSC 2021-2027 approvato con DGC N. 219 del 19/11/2024)
- BARRIERA SOMMERSA DI PROGETTO
- PENNELLO DI PROGETTO

REGIONE ABRUZZO
COMUNE DI SILVI
PROVINCIA DI TERAMO

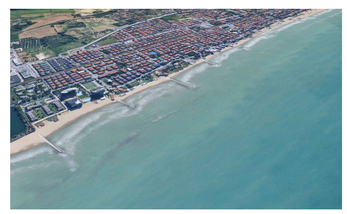

LAVORI DI COMPLETAMENTO DI PENNELLI E BARRIERE SOMMERSE

(C.U.P.: H32B26003220002)

Progetto Esecutivo

Titolo elaborato :

PLANIMETRIA DI PROGETTO E SEZIONI TIPO

Committente:
COMUNE DI SILVI MARINA
AREA 2 TECNICA
SERVIZIO LAVORI PUBBLICI E USIP

Responsabile Unico del Progetto:
Ing. Alessandra Ferrante

Progettista:
Ing. Daniela San Lorenzo
Daniela San Lorenzo
Ingegnere Idraulico
email: danielasanlorr@gmail.com - pec: daniela.sanlorenzo@ingte.it
P.IVA: 01185620671

ORDINE DEGLI INGEGNERI - TERAMO
1423 SAN LORENZO dott. DANIELA
INGEGNERE CIVILE E AMBIENTALE

Allegato:
Tav 03

Scala planim: 1:1000
Scala profilo: 1:250
Scala sezioni: 1:100

Formato foglio:
A1

Data :
Luglio 2026

Visto del Committente:

Rev 01: Ottobre 2026