
PLANIMETRIA CATASTALE CON INTERVENTI E OCCUPAZIONE DELLE AREE - Scala 1:250

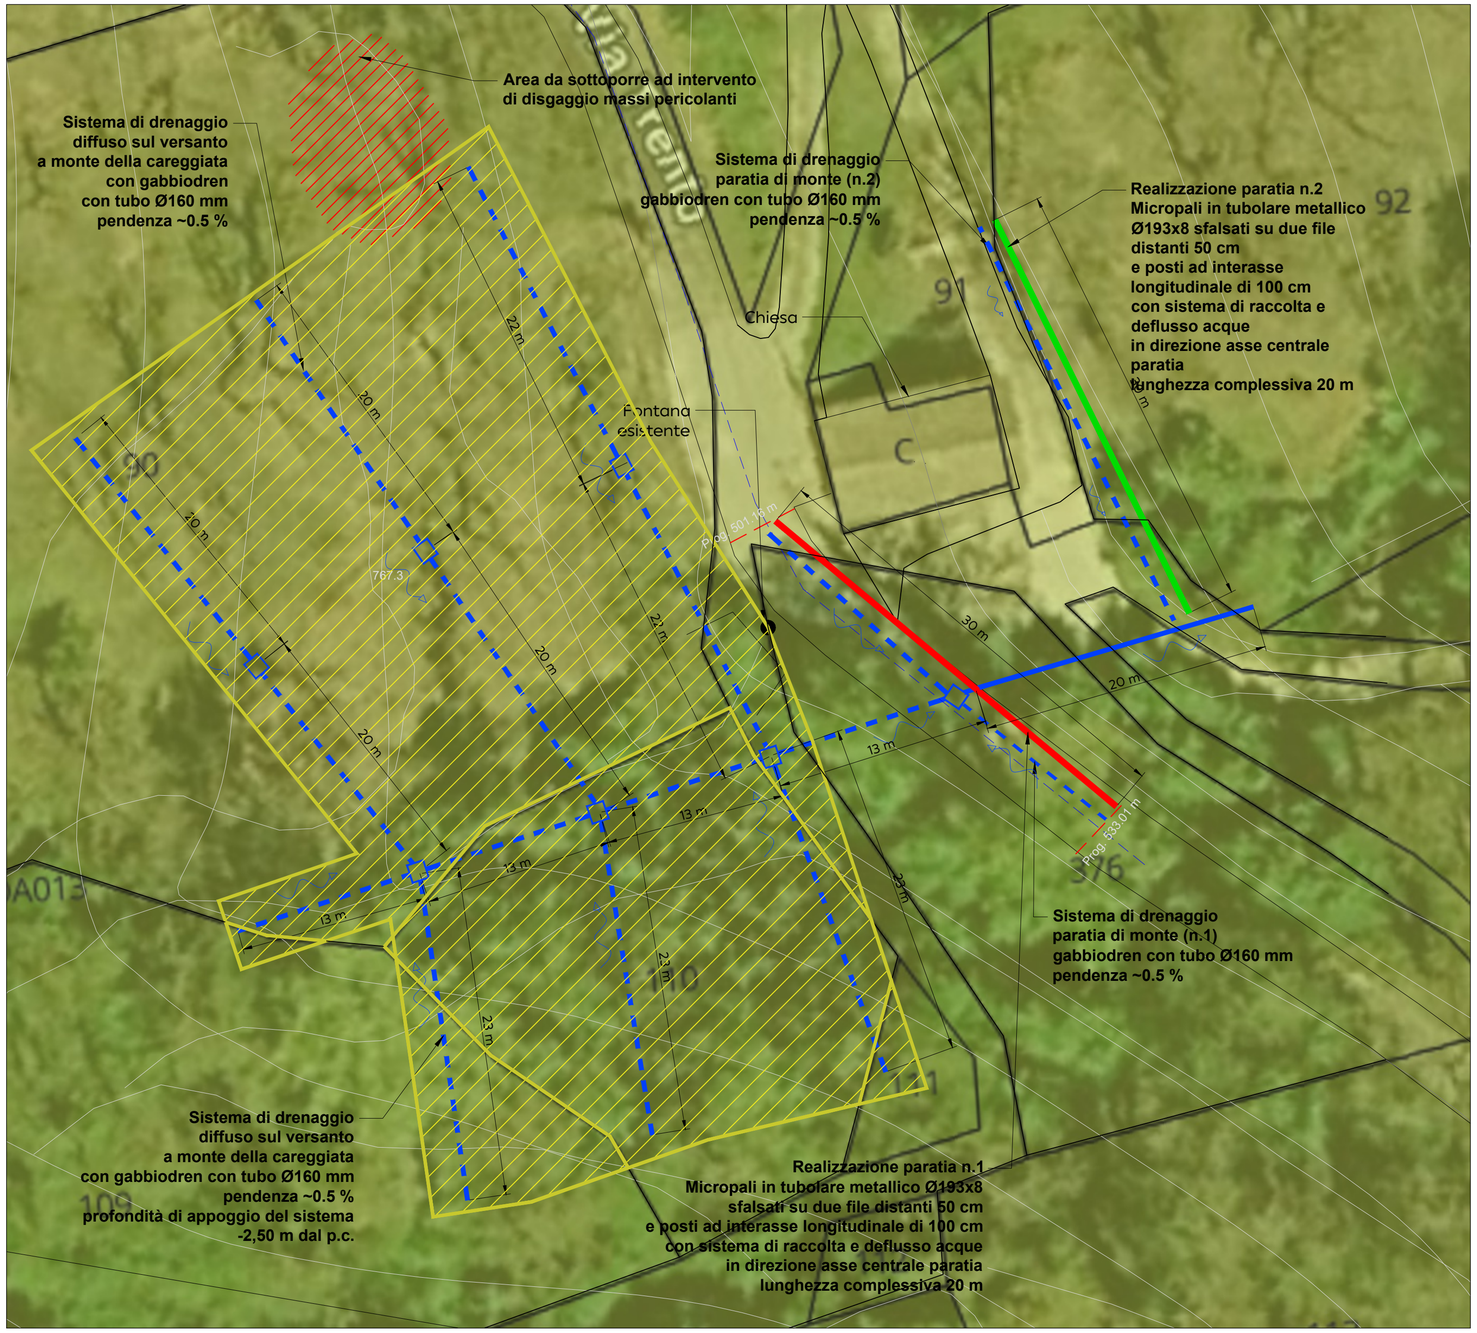

V.A.M. prov de L'AQUILA - sito Agenzia delle Entrate

PROVINCIA DI L'AQUILA - Valore medio di mercato nell'anno 2012, rivalutato secondo coefficiente ISTAT pari a 1,28									
Indennità esproprio art. 40 D.P.R. 327/2001. - **ZONA AGRICOLA**									
Riferimenti catastali						**Dati aree da espropriare**			
Catasto	**Foglio**	**Particella**	**Intestatari**	**Qualità**	**Superficie (mq)**	**Tipologia occupazione**	**Superficie da impegnare (mq)**	**Prezzo (€)**	**Importo indennità (€)**
Terreni	5	90	LANCIA Anna LANCIA Assunta LANCIA Gina LANCIA Maria LANCIA Pasquarosa	CASTAGNETO DA FRUTTO	4310	Occupazione Temporanea	1420	0,03 €	39,23 €
Terreni	5	110	IAFOLLA Massimo IAFOLLA Vincenzina VENDITTI Antonia	SEMINATIVO IRRIGUO	730	Occupazione Temporanea	662	0,07 €	46,46 €
Terreni	5	109	IAFOLLA Massimo IAFOLLA Vincenzina VENDITTI Antonia	SEMINATIVO	2064	Occupazione Temporanea	150	0,02 €	2,76 €
Terreni	5	376	FONTANA Fernando FONTANA Iolanda BUFFONE Federico BUFFONE Paolo	SEMINATIVO	1020	Definitiva - Esproprio	60	0,44 €	26,50 €
Terreni	5	92	FABIANI Edoardo	PASCOLO	2170	Definitiva - Esproprio	50	0,10 €	5,06 €
								TOTALE INDENNITA'	120,01 €

LEGENDA INTERVENTI	
	Paratia di micropali Lotto 2 n.1
	Paratia di micropali Lotto 2 n.2
	Sistema drenaggio in gabbiodren
	Canale interrato in PVC per drenaggio acque
	Fosso naturale deflusso acque
	Pozzetto di raccordo sistemi di drenaggio
	Occupazione Temporanea dell'Area per la realizzazione dell'opera

COLTURE	VAM 2012 (Euro/mq)	Vam 2026 (Euro/mq) rivalutato ISTAT (* 1,28)
SEMINATIVO	0,35 €	0,44 €
ULIVETO	1,40 €	1,79 €
PASCOLO	0,08 €	0,10 €
SEMINATIVO IRRIGUO	1,32 €	1,68 €
VIGNETO	0,62 €	0,79 €
CASTAGNETO DA FRUTTO	0,52 €	0,66 €

Dati Pronunciamento Commissione Provinciale n. 1 del 21/03/2013 — *Pubblicazione sul BUR n. 82 del 06/09/2013*

	REGIONE AGRARIA N°: 9 VALLE PELIGNA Comuni di: BUGNARA, CORFINIO, INTRODACQUA, PACENTRO, PETTORANO SUL GIZIO, PRATOLA PELIGNA, PREZZA, RAIANO, ROCCACASALE, SULMONA, VITTORITO				REGIONE AGRARIA N°: 10 VALLE ROVETO Comuni di: BALSORANO, CANISTRO, CAPISTRELLO, CAPPADOCIA, CASTELLAFIUME, CIVITA D'ANTINO, CIVITELLA ROVETO, MORINO, S VINCENZO VALLE ROVETO			
COLTURE	**Valore Agricolo (Euro/Ha)**	**Sup. > 5%**	**Coltura più redditizia**	**Informazioni aggiuntive**	**Valore Agricolo (Euro/Ha)**	**Sup. > 5%**	**Coltura più redditizia**	**Informazioni aggiuntive**
BOSCO CEDUO	1080				1190			
BOSCO D`ALTO FUSTO	2800				2850			
CASTAGNETO DA FRUTTO					5180			
FRUTTETO	5910							
INCOLTO PRODUTTIVO	610				490			
MANDORLETO	1600				760			
ORTO IRRIGUO	30290							
PASCOLO	870				790			
PASCOLO ARBORATO	940				850			
PASCOLO CESPUGLIATO	670				430			
PRATO	3580				6570			
PRATO IRRIGUO	12240							
PRATO IRRIGUO ARBORATO	15710							
QUERCETO	1520				2060			
SEMINATIVO	3000				3450	SI	SI	
SEMINATIVO ARBORATO	4070				5790			
SEMINATIVO IRRIGUO	12640	SI	SI		13160			
SEMINATIVO IRRIGUO ARBORATO	13980				12480			
ULIVETO	10660				13950			
VIGNETO	13450				6170			
VIGNETO IRRIGUO	18780							

COMUNE DI CANISTRO

Provincia dell'Aquila

PR Abruzzo FESR 2021-2027 - Priorità III - Obiettivo di Policy OP2 - Obiettivo specifico 2.4 "Promuovere l'adattamento ai cambiamenti climatici, la prevenzione dei rischi di catastrofe e la resilienza, prendendo in considerazione approcci ecosistemici". Azione 2.4.1. - Contrasto al dissesto idrogeologico. Attuazione programma degli interventi di consolidamento frane di cui alla D.G.R. 29 maggio 2025 n. 322. Convenzione tra la Regione Abruzzo e il Comune di Canistro del 31/12/2025 per la realizzazione dell'intervento denominato "Consolidamento e risanamento idrogeologico nelle aree a rischio intervento in località Fonticella -Area 2".

CUP: C57H22003230002 - Cod. ReNDiS: 13IR051/MT. Importo: € 1.223.142,00

Cofinanziato dall'Unione europea

COESIONE ITALIA 21-27 ABRUZZO

LAVORI DI "CONSOLIDAMENTO E RISANAMENTO IDROGEOLOGICO NELLE AREE A RISCHIO. INTERVENTO IN LOCALITÀ FONTICELLA, AREA 2: MADONNA DELLA FONTICELLA - CUP C57H22003230002

PROGETTO ESECUTIVO



IL SINDACO
Ing. Gianmaria VITALE
IL R.U.P.
Ing. Chiara STORIONE

(Visti e Approvazioni)

APM engineering
Societa' di Servizi di Ingegneria
Sede Legale: Via Giuseppe Saragat, 62 - L'Aquila
Sede Operativa: Via B.Cassiodo, 37A - L'Aquila
Tel.+39.0862.1969400 - Fax+39.0862.1966502
www.apmaq.it - info@apmaq.it - info@pec.apmaq.it

Il Tecnico
Ing. Paolo MASCIOCCHI
Albo Ingegneri AQ n. 1942
Ing. Antonio MANNA
Albo Ingegneri AQ n. 1622

(Timbro e Firma)

Tav. **EG.05**

Elaborato
PLANIMETRIA CATASTALE

Data: Settembre 2026

Scala: 1:250

Rev.	*Data*	*Motivo*	*Redazione*	*Verifica Direttore Tecnico*
01	SET 2026	Revisione Progetto Esecutivo	Ing. A.Manna - Ing. P.Masciocchi	Ing. Antonio Manna
00	NOV 2022	Trasmissione Progetto Esecutivo	Ing. A.Manna - Ing. P.Masciocchi	Ing. Antonio Manna